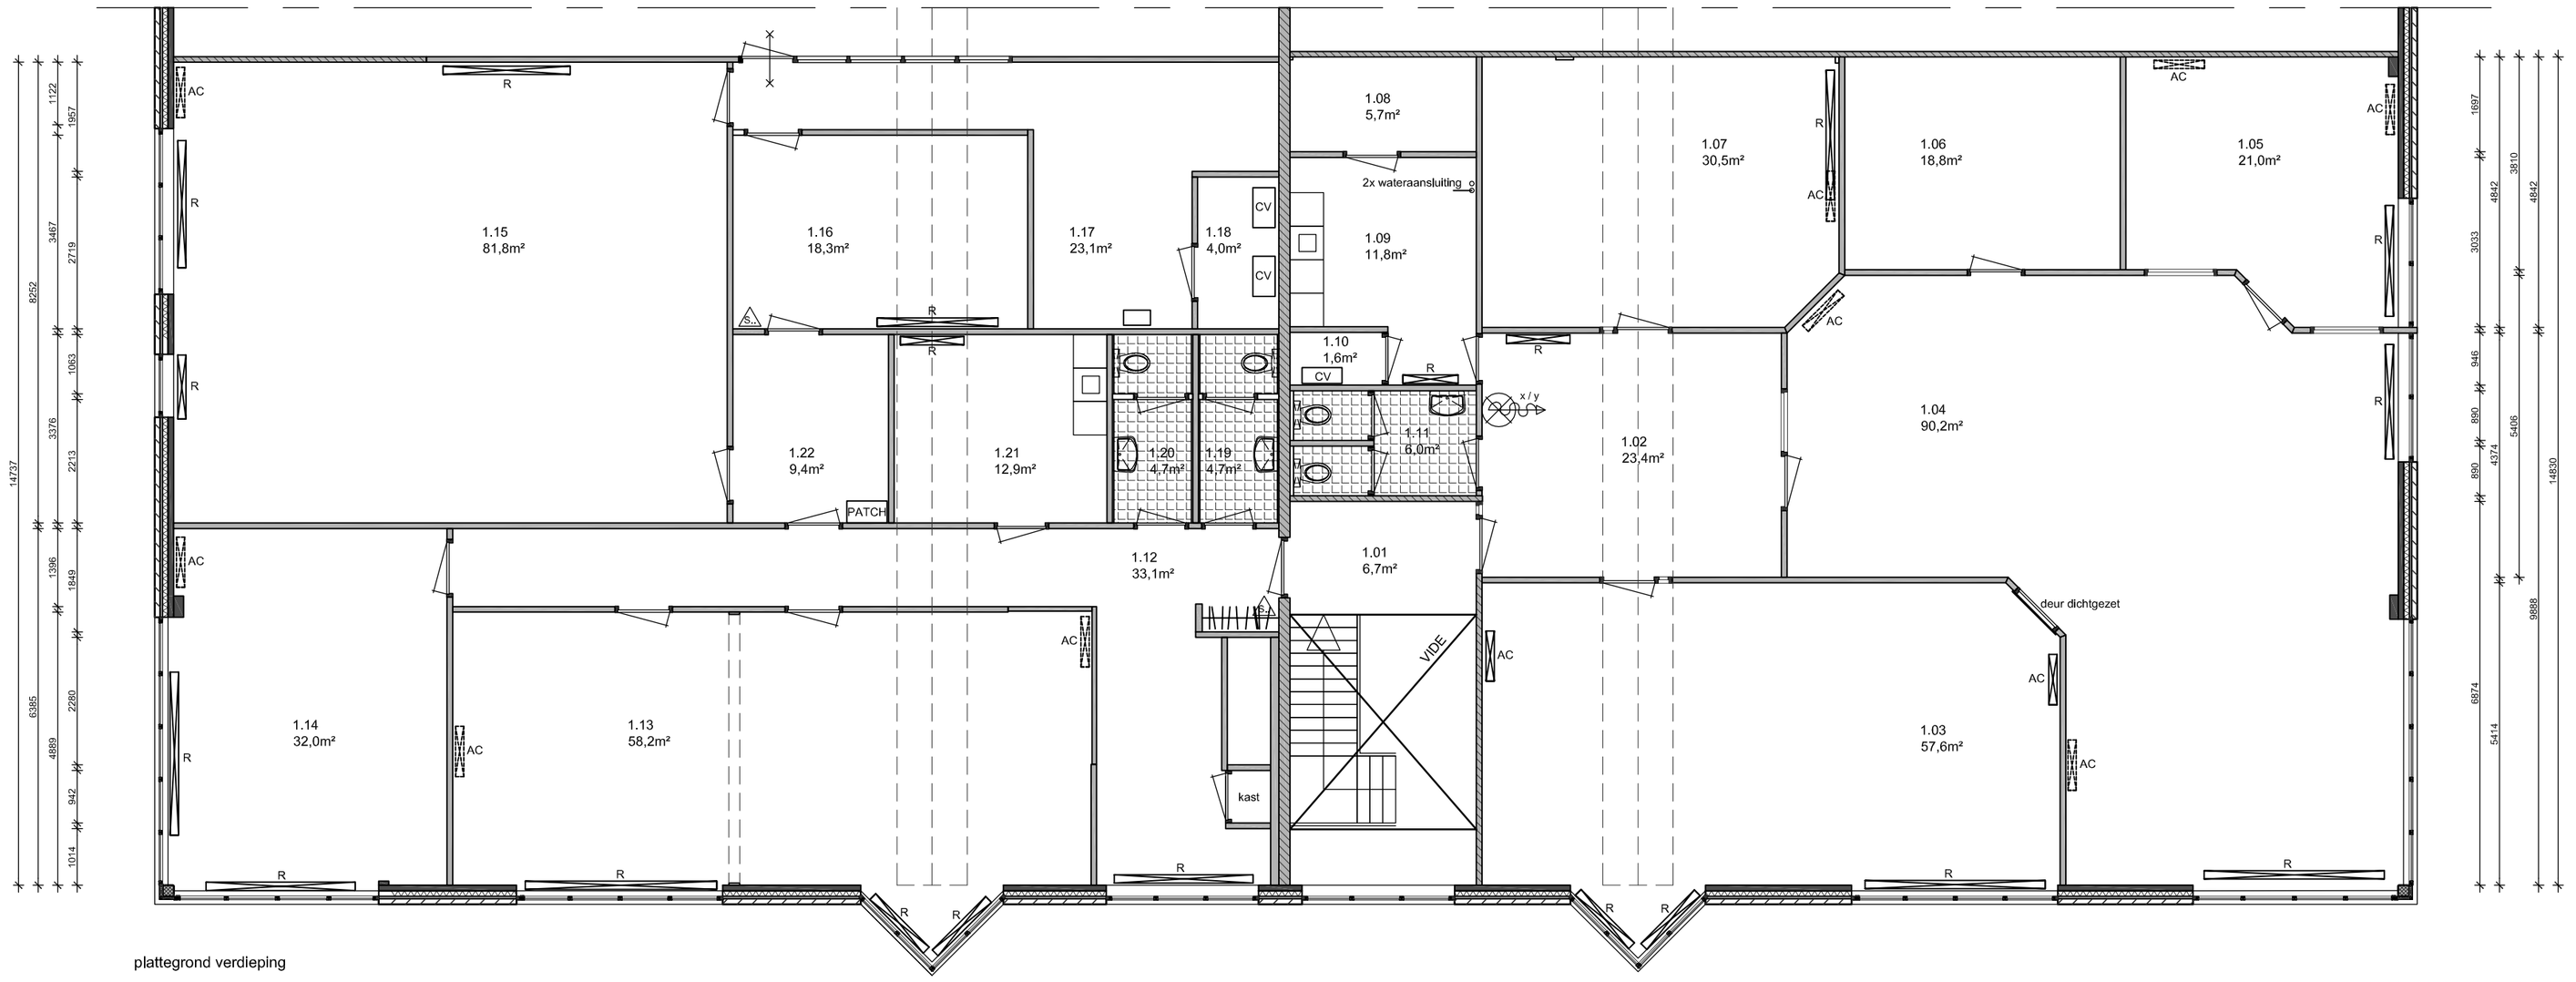

plattegrond verdieping

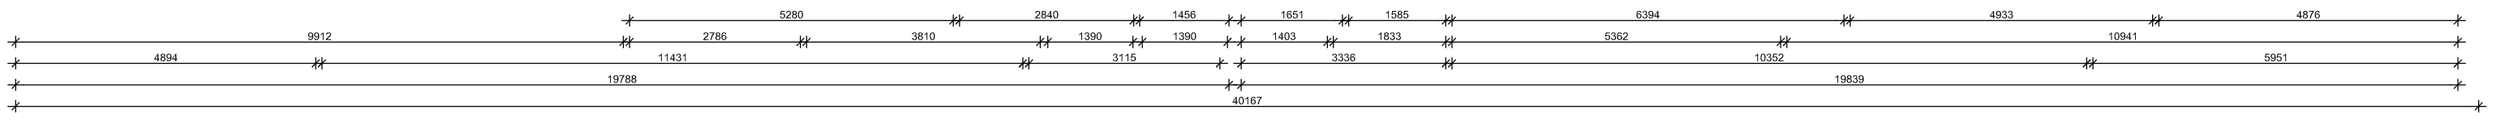

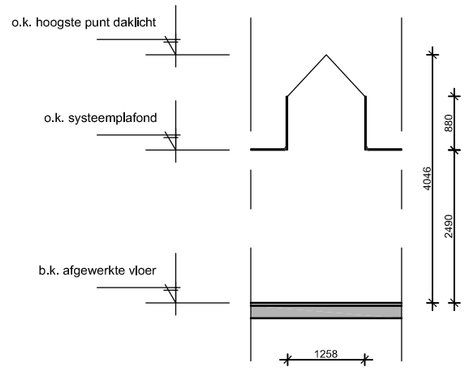

principe doorsnede daklicht

Contactpersoon : dhr./mw. Kristian Scheerhoorn

Project

OBJ8;frank65l

Spect Gebouwenconsult
Postbus 146
3900 AC Veenendaal
T : 0318 - 55 13 12
F : 0318 - 55 20 14
E : info@Spect.nl

Omschrijving
BEST. SITUATIE VAN DE FRANKENENG 65L
te Ede

Opdrachtgever
ActiVast
Bedrijfshuisvesting
Bonnetstraat 1a
6718 XN Ede
T : 0318 75 11 88
F :
E : info@activast.nl

Onderdeel
PLATTEGROND
BESTAANDE SITUATIE
VERDIEPING

GETEKEND	DATUM	INT.	OMSCHRIJVING		
-	28-12-13	EJ		Maateenheid	mm
WIJZ-..				Schaal	1:100
WIJZ-..				Formaat	A2
WIJZ-..				Status	VOORLOPIG
WIJZ-..				Tekeningnr.	Blad nr.
WIJZ-..				VWB1300.VO	01

File: L:\Projecten\opdr\proj\tek\...

AutoCAD drawing version 2000 LT